


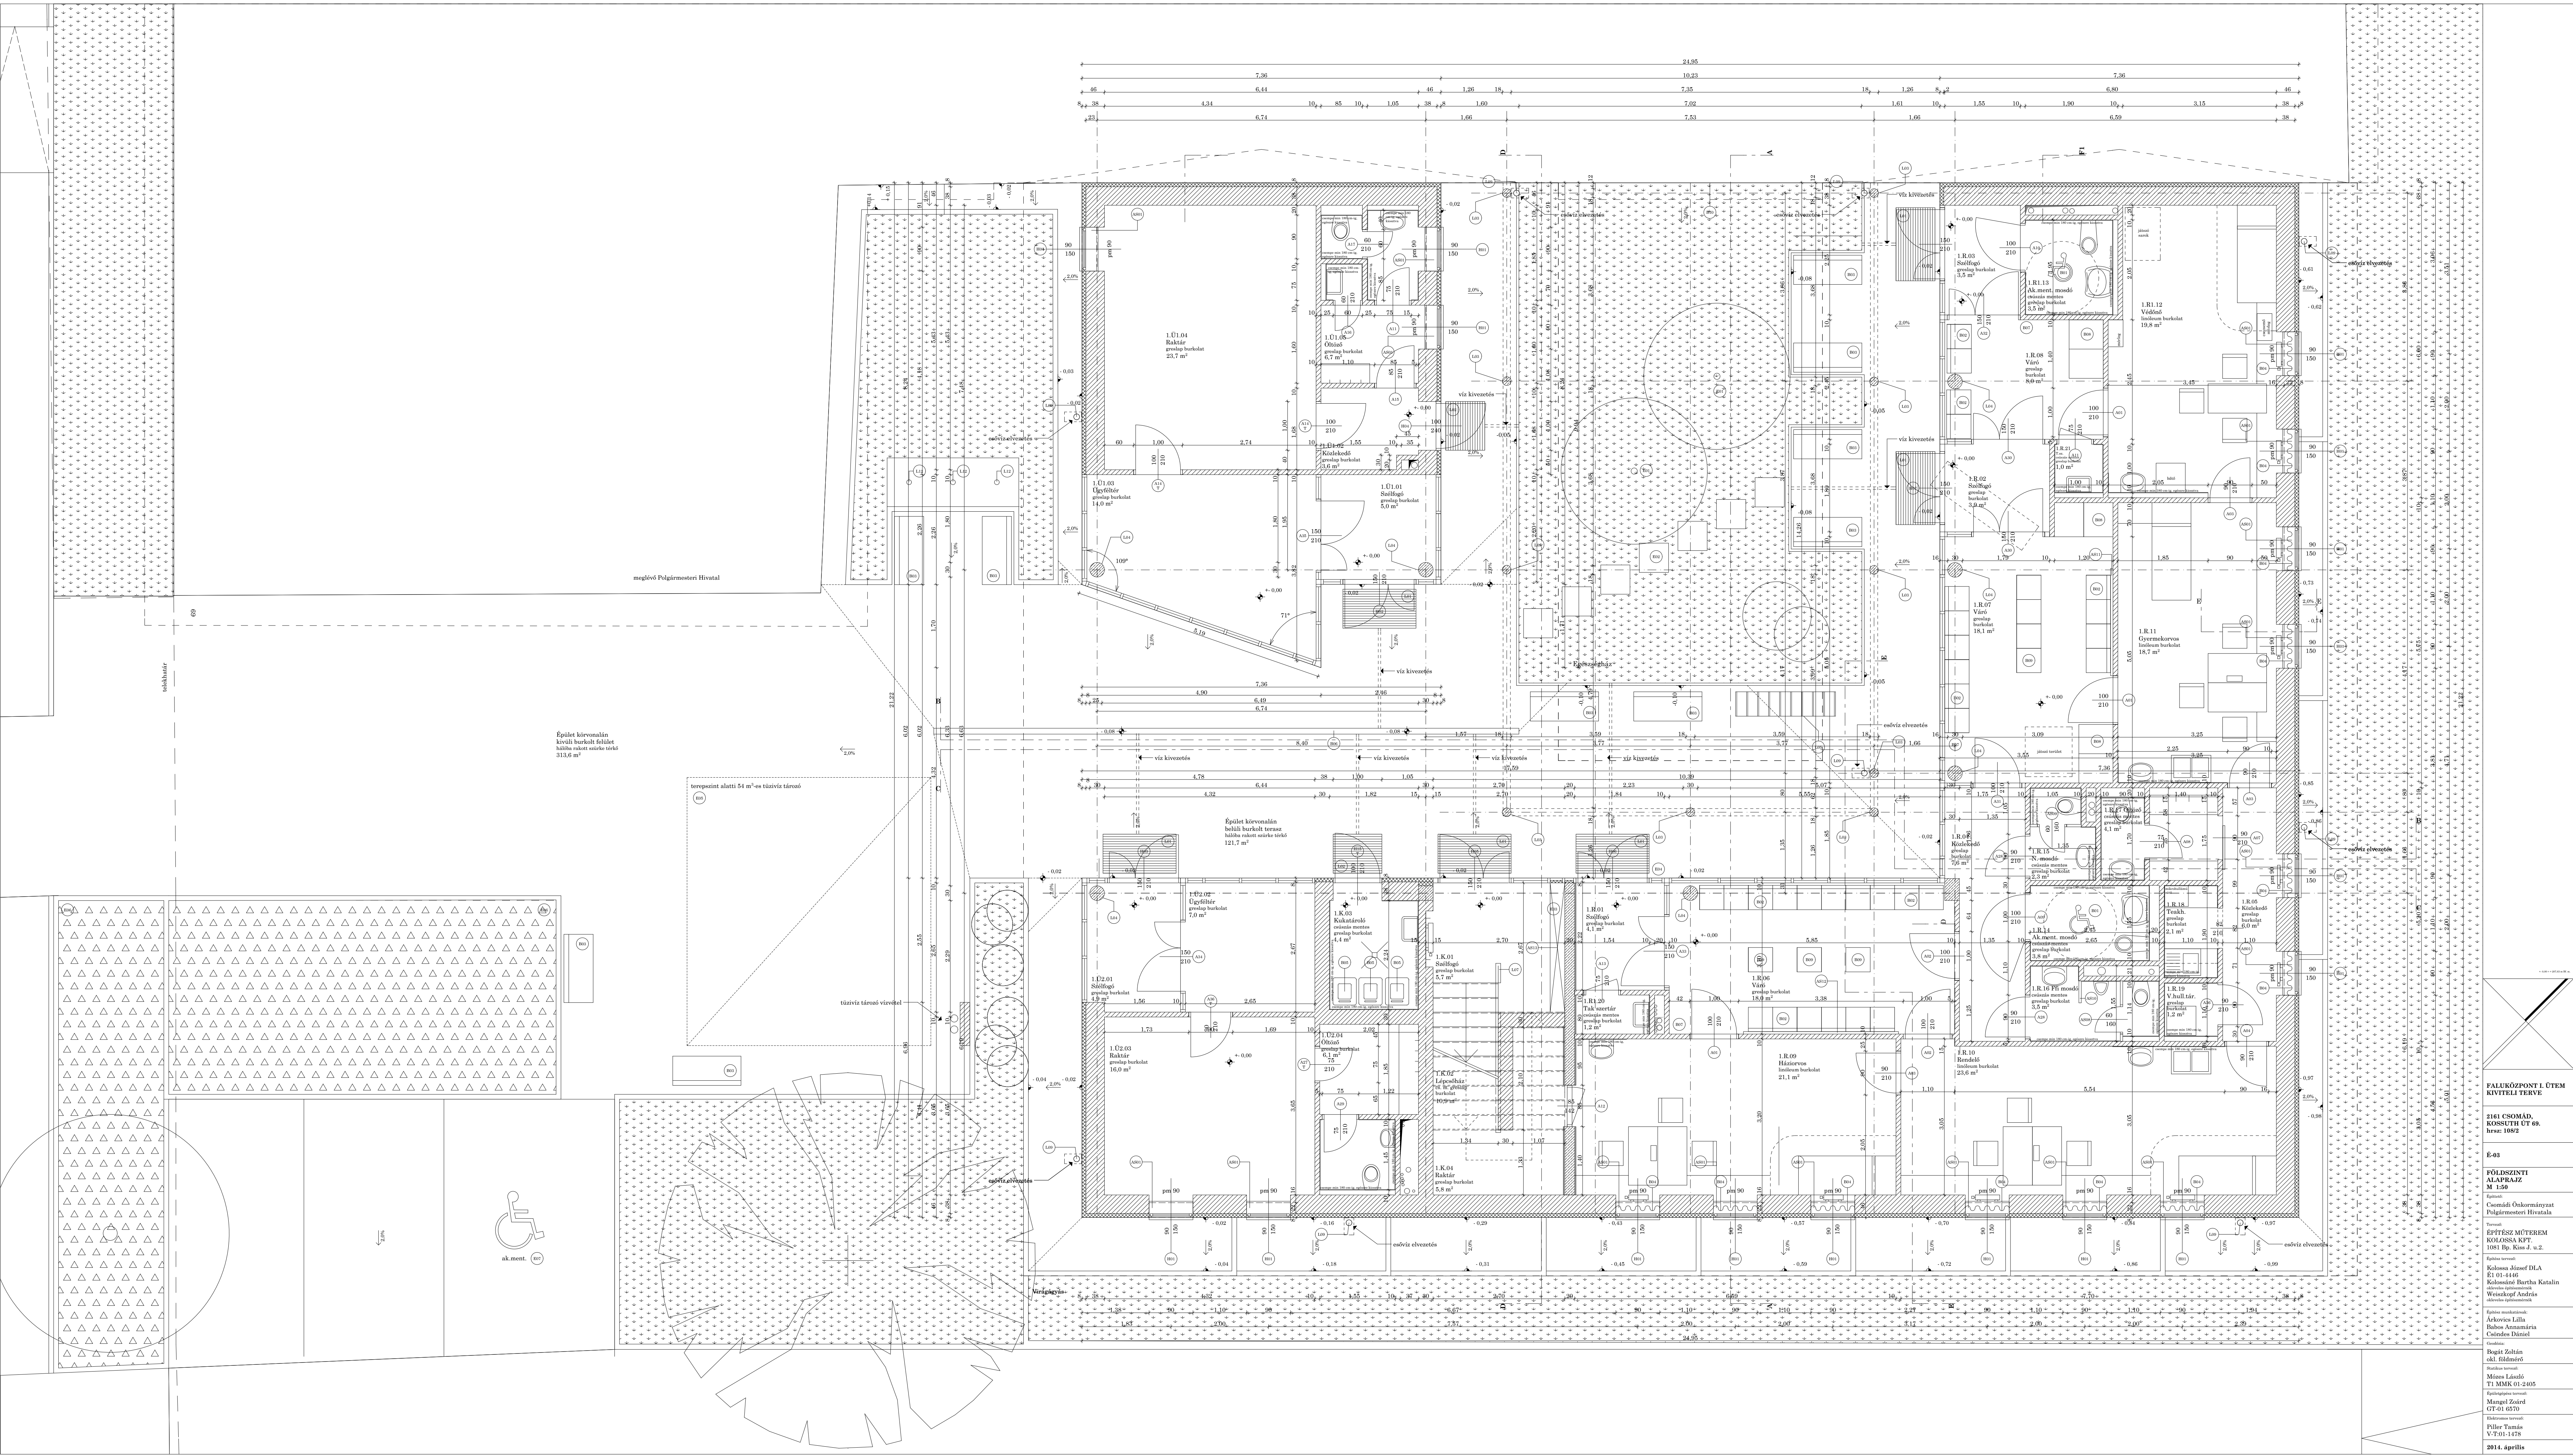

FALUKÖZPONT 1. ÜTEM
KIVITELI TERV

2161 CSOMÁD,

É-03

FÖLDSZINTI
ALAPRAJZ

Rajtató:
Csomádi Onkormányzat
Polgármesteri Hivatala

ÉPÍTÉSZ MŰTEREM
KOLASSA KFT.
1081 Bp. Kém. u. 1-2.

Tervező:
Kollós József DLA
R. 01-1446
Kollós Edit
Weiszkopf András
tervezőmérnök


Építész vezérkari:
Árkovics Lilla
Babus Annamária
Csontos Dániel

Csoport:
Bogáti Zoltán
okl. földmérő

Ábrák:
Mészáros László

Építészgépész:
Mangel Zsolt
GT-01 0570

Elektronikus rajtató:
Piller Tamás

2014. április